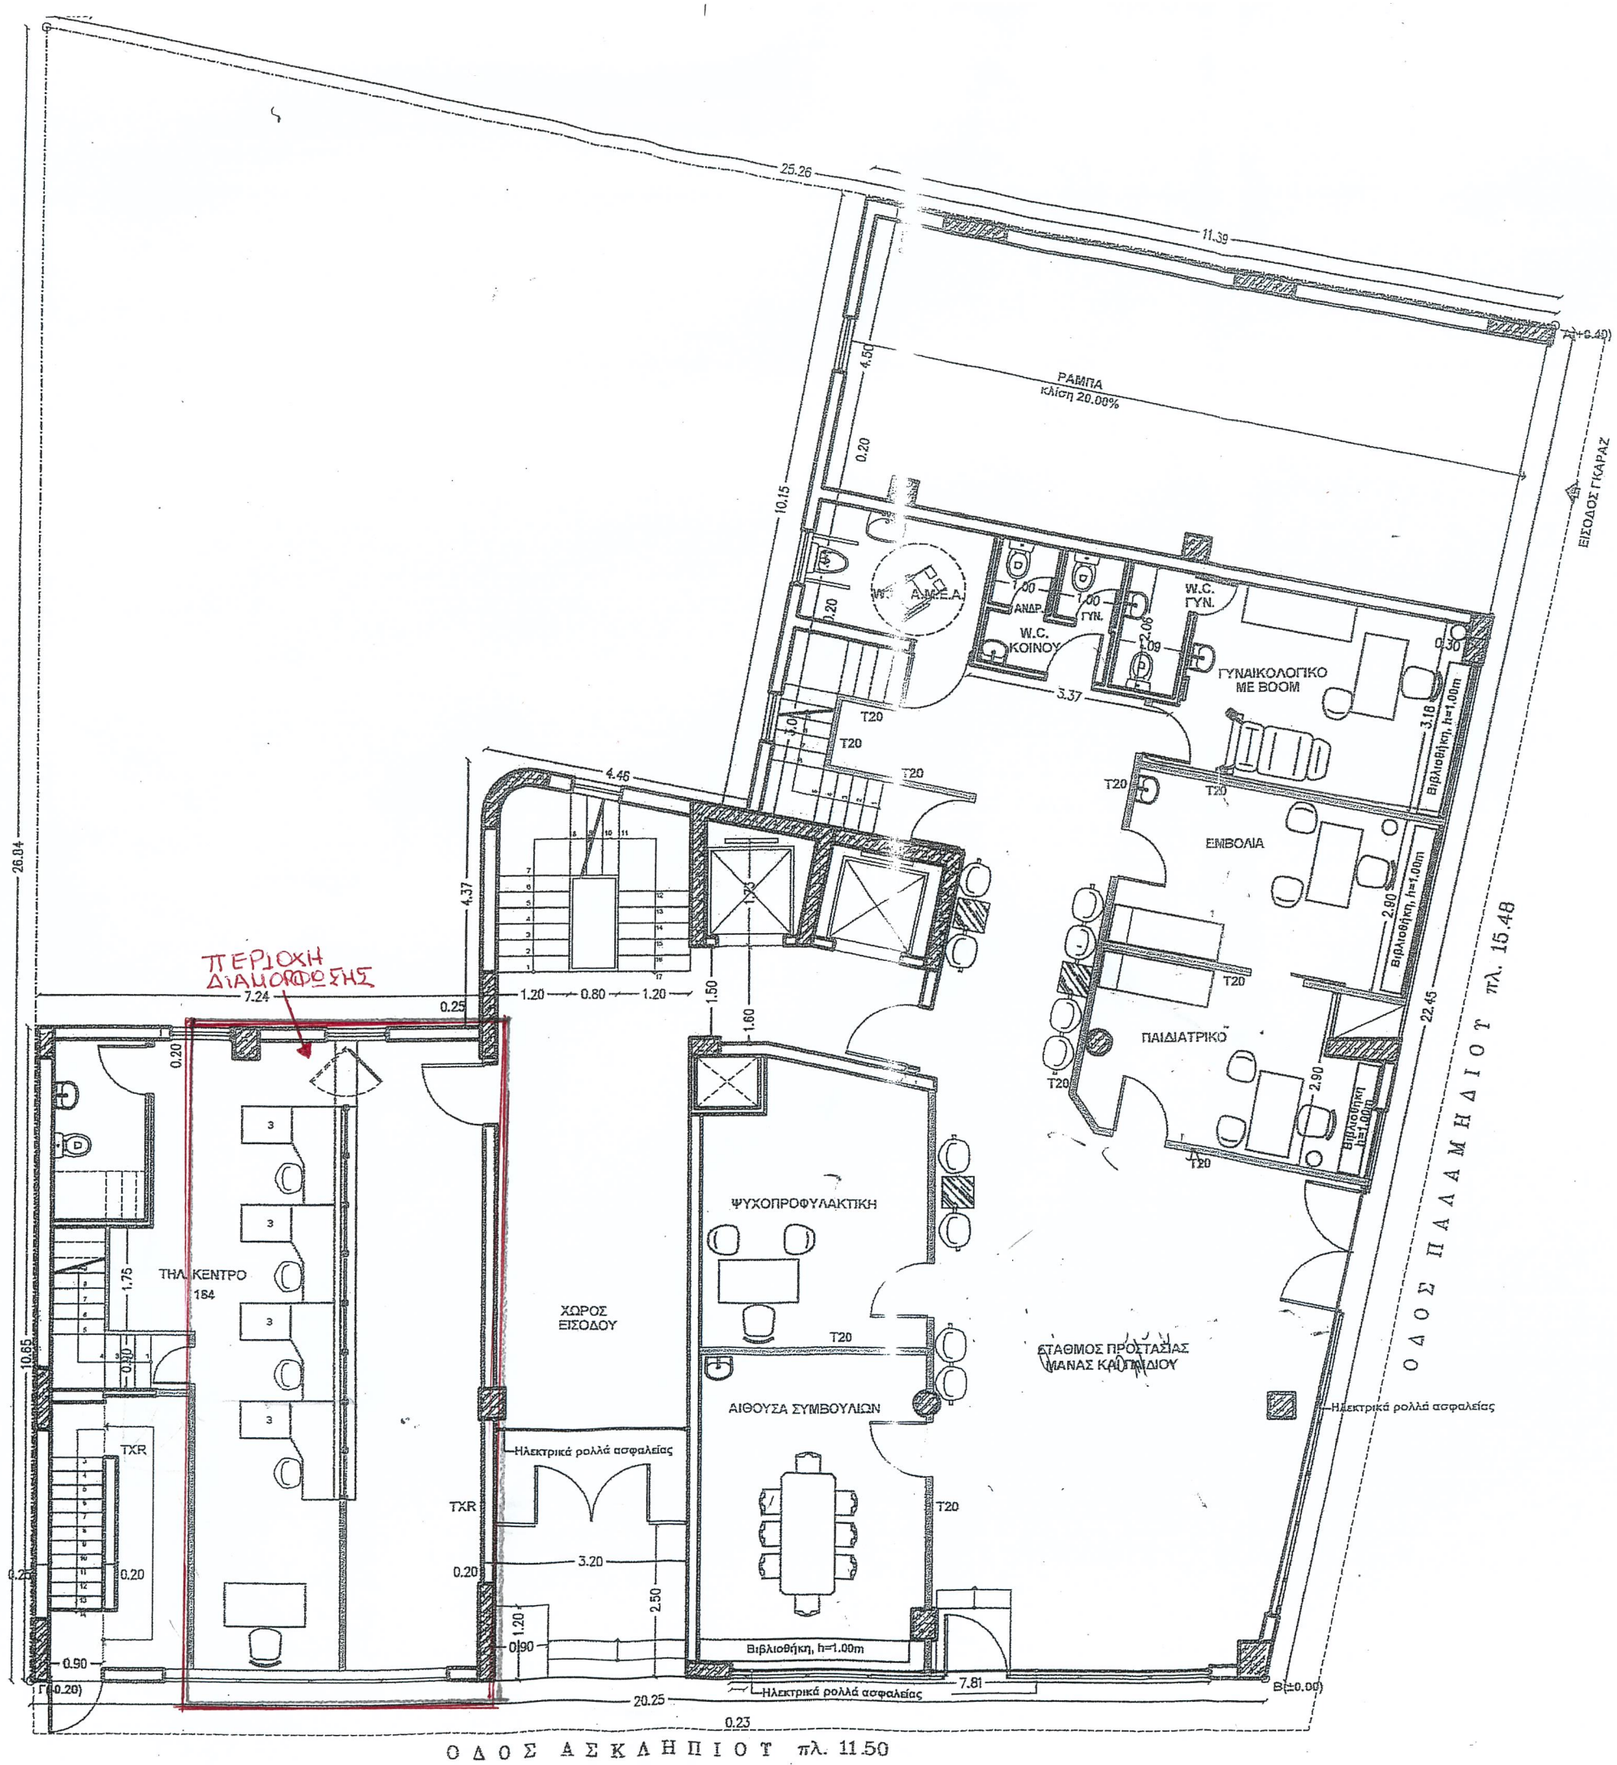

ΥΠΟΜΝΗΜΑ

- Τ12 ΤΟΙΧΟΠΕΤΑΣΜΑ ΑΛΟΥΜΙΝΙΟΥ ΜΕ ΤΖΑΜΙ ΚΑΙ ΕΣΩΤΕΡΙΚΗ ΠΕΡΣΙΔΑ.
- ΤΧΡ ΕΛΑΦΡΥ ΧΩΡΙΣΜΑ ΜΕ ΜΟΛΥΒΔΕΠΕΝΔΥΣΗ ΓΙΑ ΠΡΟΣΤΑΣΙΑ.
- Τ20-ΤΟΙΧΟΠΕΤΑΣΜΑ ΓΥΨΟΣΑΝΙΔΑΣ
- ΚΟΙΝΗ ΟΠΤΟΠΛΙΝΘΟΔΟΜΗ

ΙΚΑ
ΙΔΡΥΜΑ ΚΟΙΝΩΝΙΚΩΝ ΑΣΦΑΛΙΣΕΩΝ
ΕΝΙΑΙΟ ΤΑΜΕΙΟ ΑΣΦΑΛΙΣΗΣ ΜΙΣΘΩΤΩΝ
ΔΙΕΥΘΥΝΣΗ ΤΕΧΝΙΚΗΣ & ΣΤΕΓΑΣΗΣ
ΙΠΠΟΚΡΑΤΟΥΣ 19, ΑΘΗΝΑ
ΤΜΗΜΑ ΑΡΧΙΤΕΚΤΟΝΙΚΩΝ ΜΕΛΕΤΩΝ

ΕΡΓΟ: Τ.Μ.Υ. ΑΓ. ΣΟΦΙΑΣ ΠΕΙΡΑΙΑ (ΜΙΣΘΩΜΕΝΟ)

ΚΑΤ/ΜΑ : ΠΟΚ/ΜΑ ΙΚΑ ΠΕΙΡΑΙΑ ΥΓΕΙΟΝΟΜΙΚΕΣ ΥΠΗΡΕΣΙΕΣ	Κωδικός κτιρίου
ΤΟΠΟΣ: ΠΑΛΑΜΗΔΙΟΥ & ΑΣΚΛΗΠΙΟΥ 25	Ημερομηνία ΟΚΤ/ΡΙΟΣ 2007
ΦΑΣΗ:	Κλίμακα 1:50
ΘΕΜΑ: ΚΑΤΟΨΗ ΙΣΟΓΕΙΟΥ	Αρ.Σχεδίου **Α-0**
ΟΝΟΜΑ ΑΡΧΕΙΟΥ: Designserver/ΚΤΙΡΙΑ ΙΚΑ ΑΡΧΕΙΟ/ΑΤΤΙΚΗ/ΑΓ_ΣΟΦΙΑ ΠΕΙΡΑΙΑ	ΑΝΑΘΕΩΡΗΣΕΙΣ
ΑΡΧΙΚΗ ΜΕΛΕΤΗ :	ΝΟΕΜ/ΡΙΟΣ 2007

ΣΧΕΔΙΑΣΗ	ΜΕΛΕΤΗ	ΠΡΟΙΣΤΑΜΕΝΟΣ	ΔΙΕΥΘΥΝΤΗΣ
ΓΑΛΙΑΤΣΑΤΟΥ ΕΥ.	ΠΛΕΥΡΗΣ Δ.	ΖΑΦΕΙΡΟΠΟΥΛΟΣ Ν.	ΑΝΔΡΟΥΛΑΚΗΣ Ι.